

Ultima planimetria in atti

Agenzia del Territorio
CATASTO FABBRICATI
Ufficio provinciale di
Torino

Dichiarazione protocollo n. TO0156284 del 30/03/2012
Planimetria di u.i.u. in Comune di Torino
Corso Stati Uniti

civ. 1

Identificativi Catastali:
Sezione:
Foglio: 181
Particella: 50
Subalterno: 5105


Compilata da:
Pannoni Maurizio
Iscritto all'albo:
Geometri
Prov. Torino

Scheda n. 11
Scala 1: 200

N. 6758

PIANTA PIANO INTERRATO

Sottosuolo Via Camerana

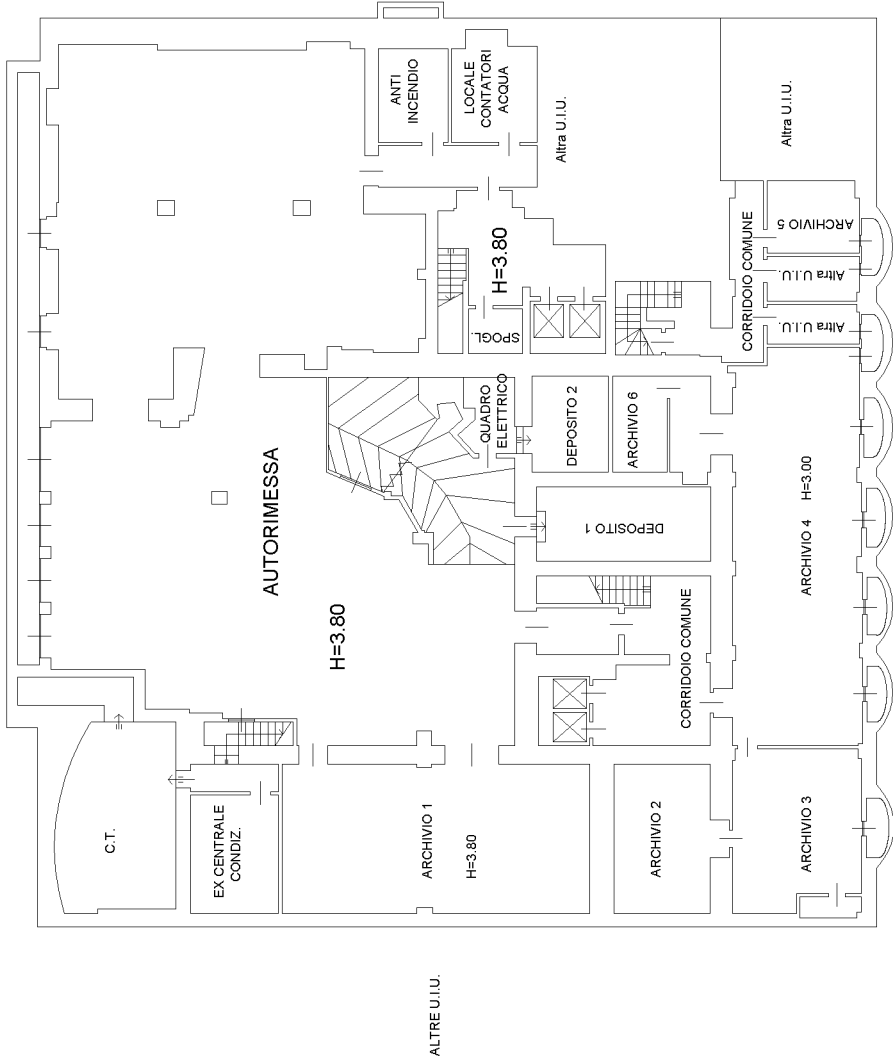

Sottosuolo Via Sacchi

Agenzia del Territorio
CATASTO FABBRICATI
Ufficio provinciale di
Torino

Dichiarazione protocollo n. TO0156284 del 30/03/2012
Planimetria di u.i.u. in Comune di Torino
Corso Stati Uniti

Scheda n. 21
Scala 1: 200


civ. 1

Identificativi Catastali:
Sezione: 181
Particella: 50
Subalterno: 5105

Compilata da:
Pannoni Maurizio
Iscritto all'albo:
Geometri
Prov. Torino
N. 6758


PIANTA PIANO TERRENO

H=3.90

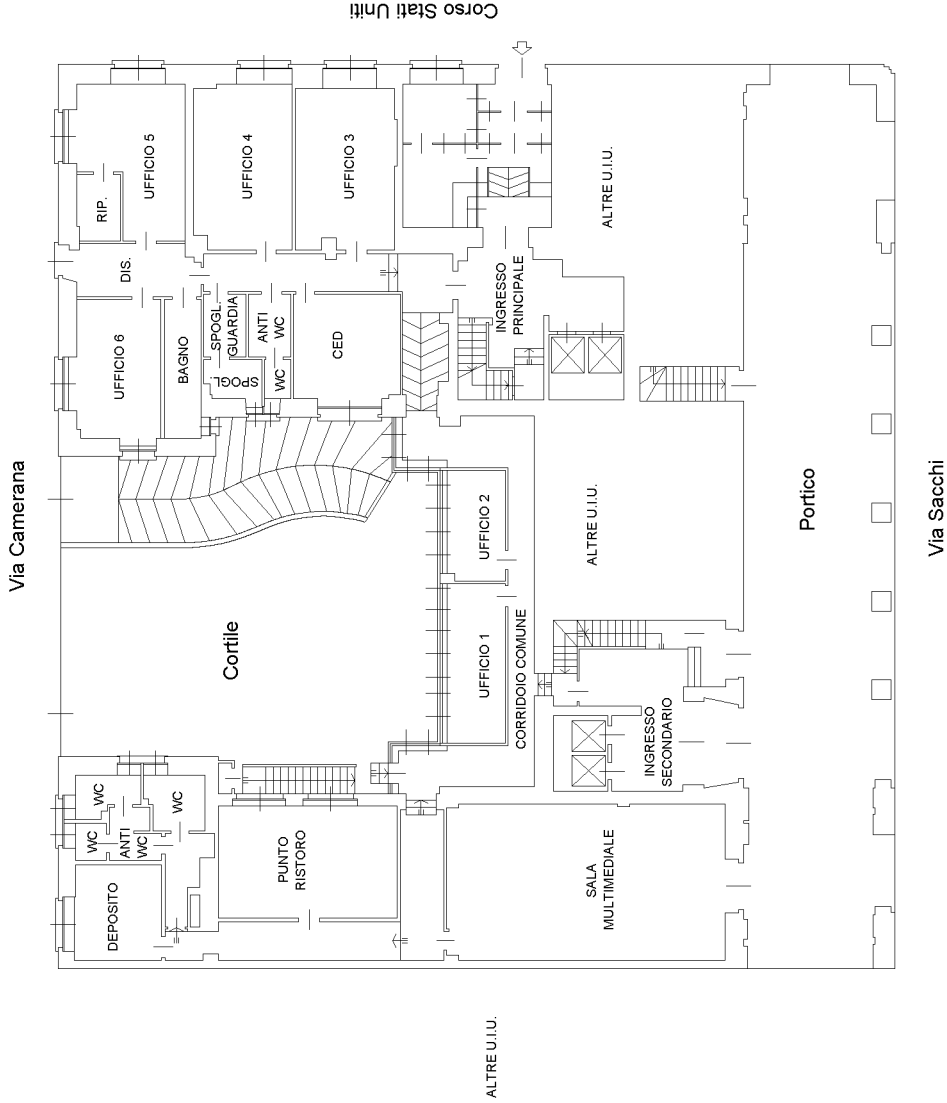

Sch. da n. 31		Scheda n. 31		Scheda 1: 200	
0/07/2021 chede: 7					
planimetria					
Agenzia del Territorio CATASTO FABBRICATI Ufficio provinciale di Torino					
Dichiarazione protocollo n. TO0156284 del 30/03/2012 Planimetria di u.i.u. in Comune di Torino Corso Stati Uniti civ. 1					
Identificativi Catastali: Sezione: 181 Foglio: 181 Particella: 50 Subalterno: 5105					
Compilata da: Pannoni Maurizio Iscritto all'albo: Geometri Prov. Torino N. 6758					

PIANTA PIANO PRIMO - AMMEZZATO
H=2.70

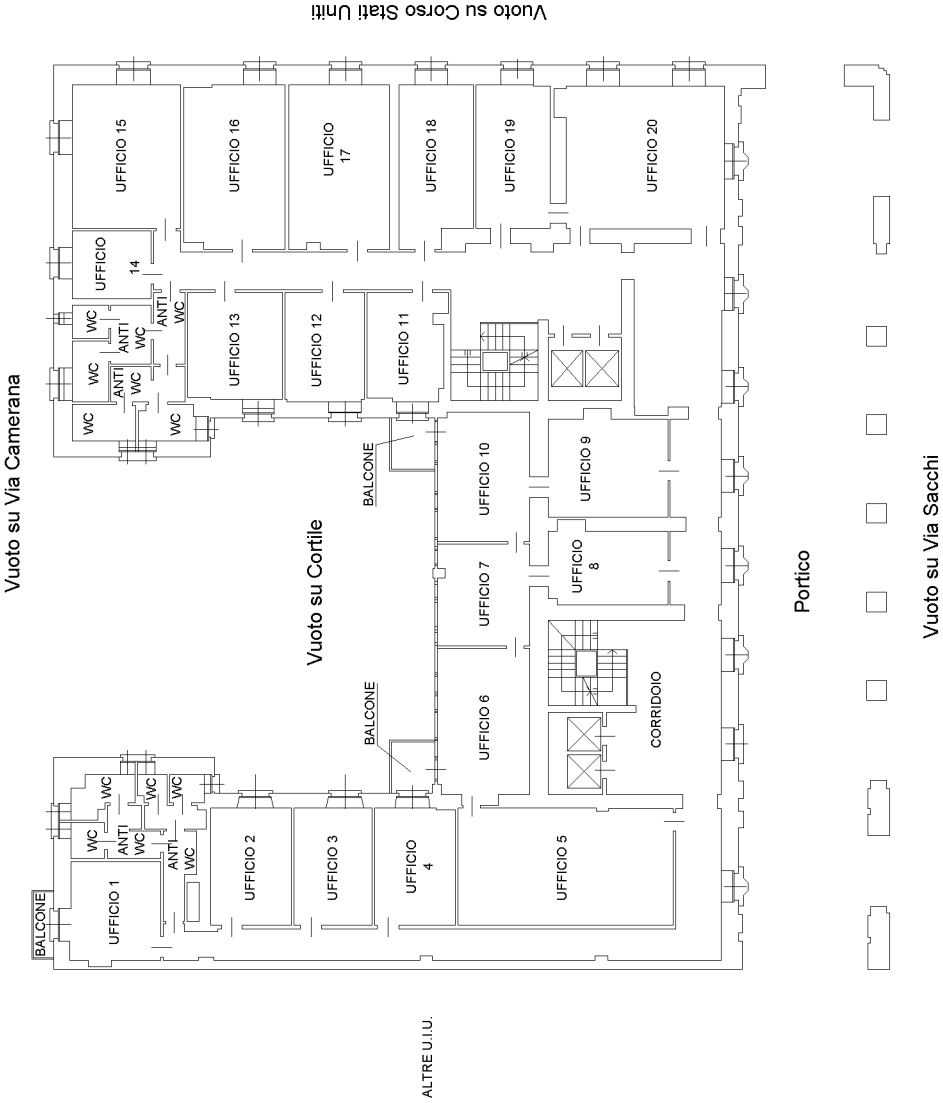

Agenzia del Territorio
CATASTO FABBRICATI
Ufficio provinciale di
Torino

Dichiarazione protocollo n. TO0156284 del 30/03/2012
Planimetria di u.i.u. in Comune di Torino
Corso Stati Uniti

Identificativi Catastali:
Sezione:
Foglio: 181
Particella: 50
Subalterno: 5105


Compilata da:
Pannoni Maurizio
Iscritto all'albo:
Geometri
Prov. Torino


Scheda n. 41 Scala 1: 200

civ. 1

N. 6758

PIANTA PIANO SECONDO
H=4.10

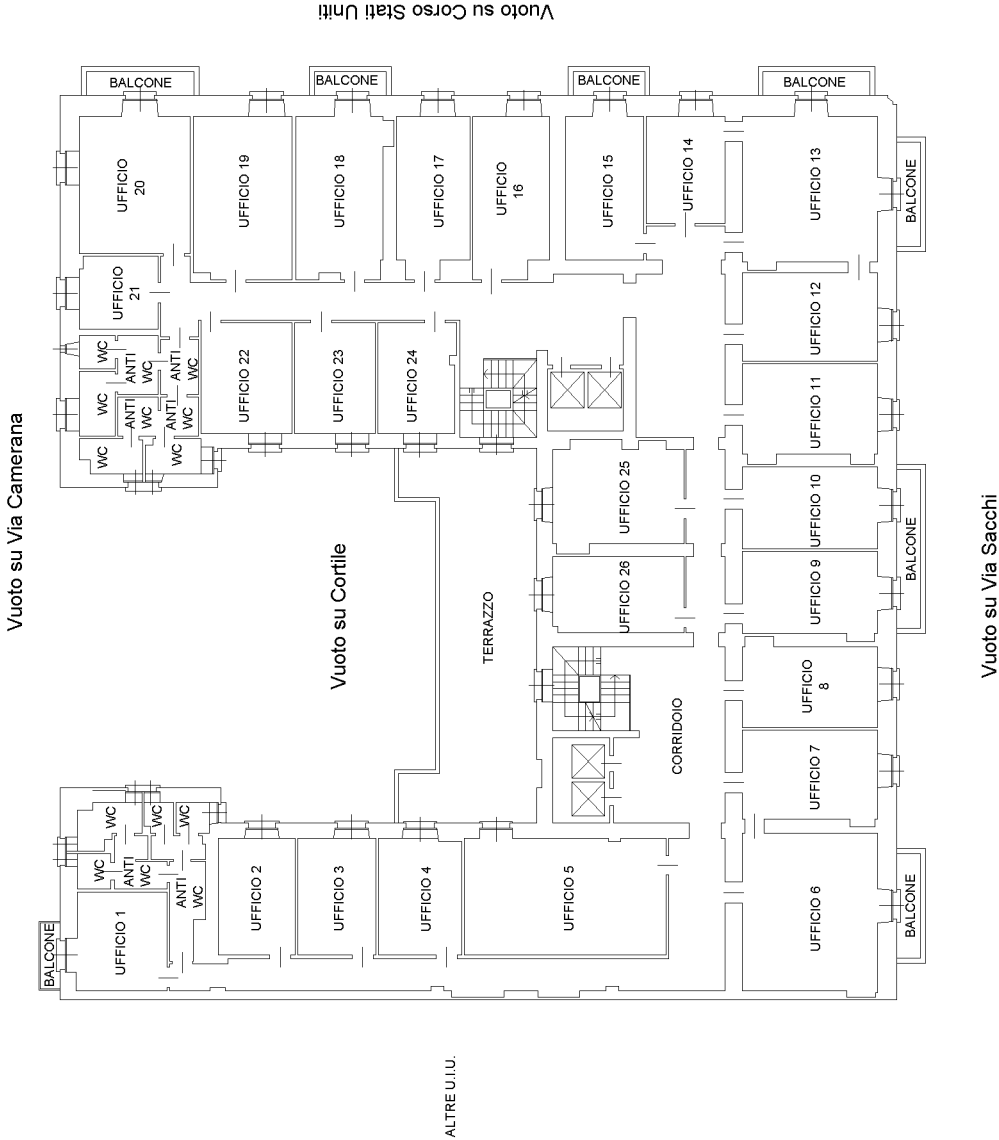

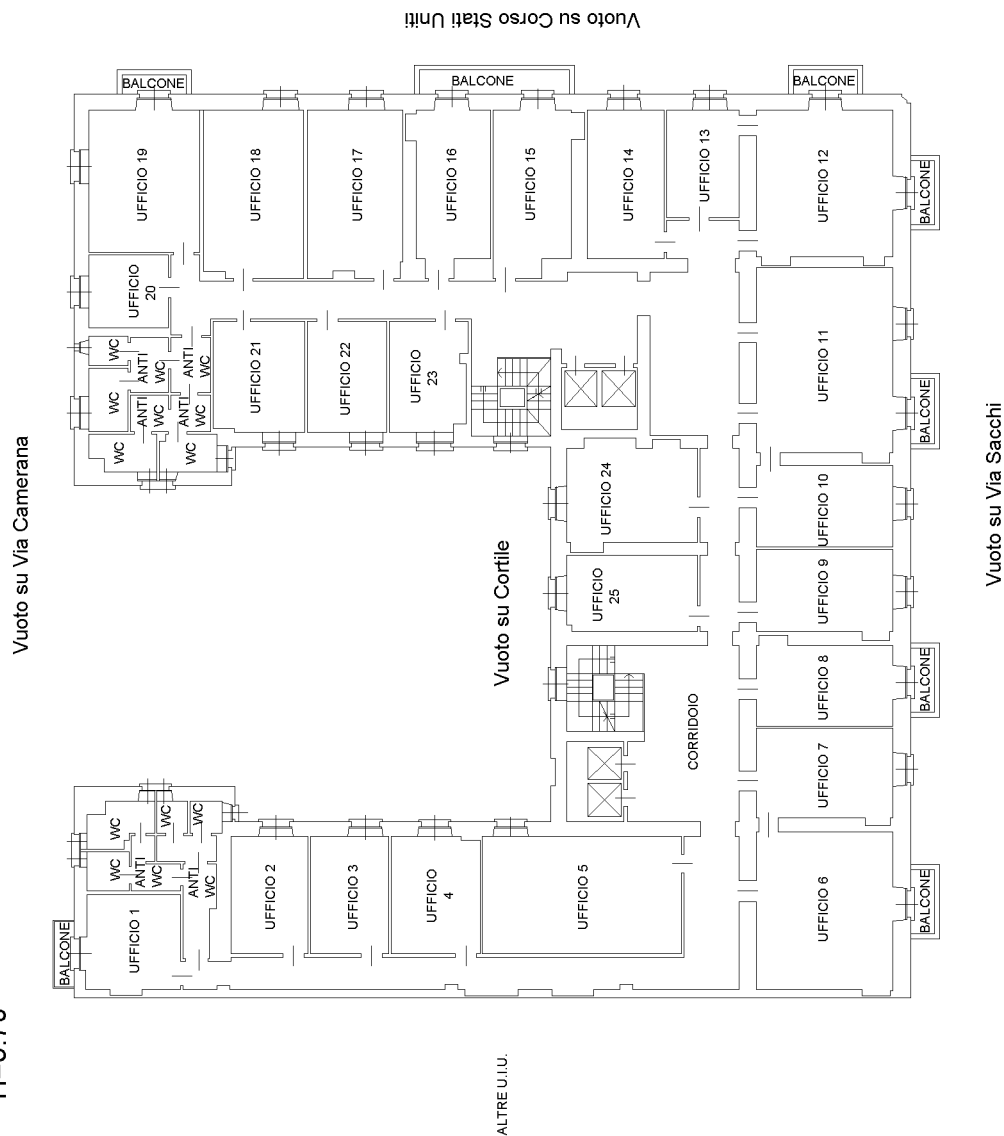$H=3.70$ 

Agenzia del Territorio
CATASTO FABBRICATI
Ufficio provinciale di
Torino

Scheda n. 61
Scala 1: 200

Dichiarazione protocollo n. TO0156284 del 30/03/2012
Planimetria di u.i.u. in Comune di Torino
Corso Stati Uniti


civ. 1

Identificativi Catastali:
Sezione: 181
Foglio: 50
Particella: 5105
Subalterno: 5105

Compilata da:
Pannoni Maurizio
Iscritto all'albo:
Geometri
Prov. Torino
N. 6758

PIANTA PIANO QUARTO

H=3.40

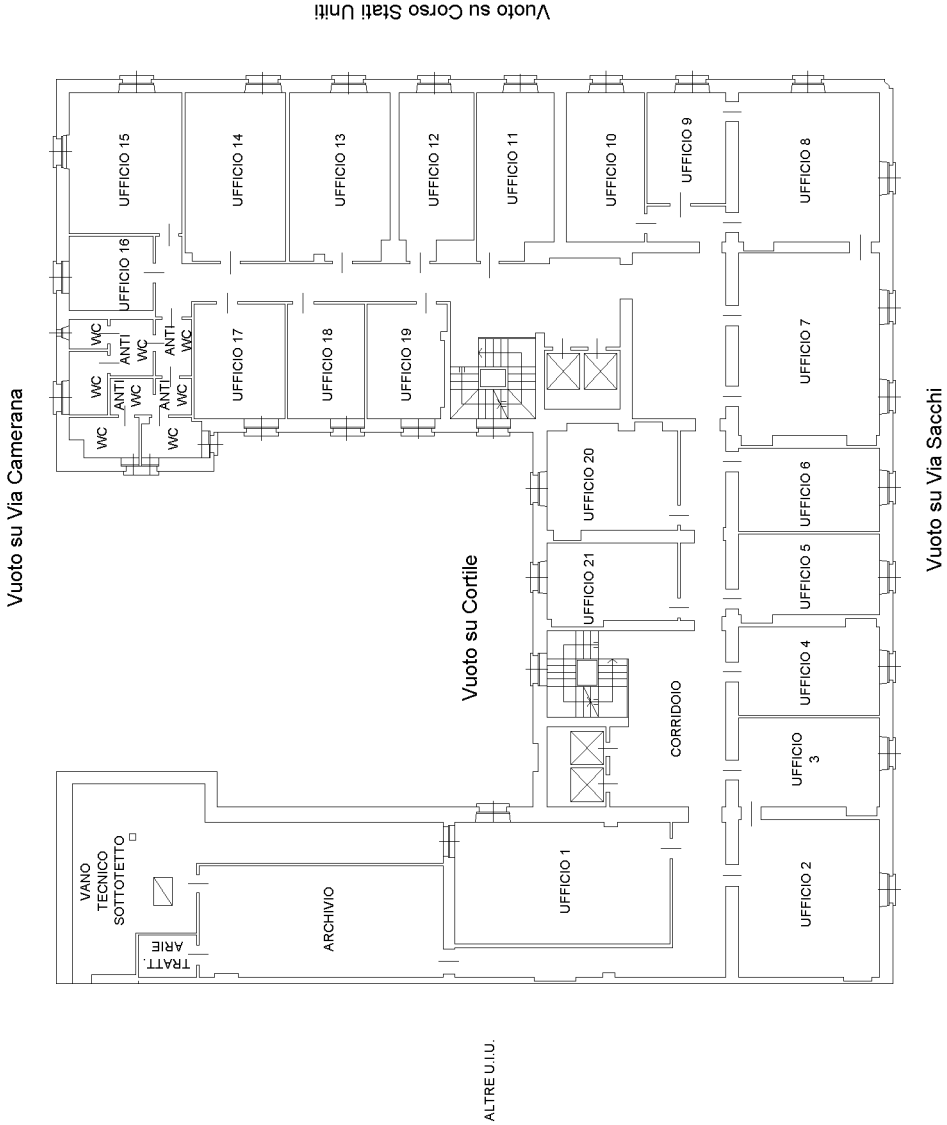

Sch. da n. 7		Scala 1: 200	
0/07/2021 chede: 7			
planimetria			
Agenzia del Territorio CATASTO FABBRICATI Ufficio provinciale di Torino			
Dichiarazione protocollo n. TO0156284 del 30/03/2012		Identificativi Catastali:	
Planimetria di u.i.u. in Comune di Torino		Sezione: 181	
Corso Stati Uniti		Foglio: 50	
civ. 1		Particella: 50	
		Subalterno: 5105	
		Compilata da: Pannoni Maurizio	
		Iscritto all'albo: Geometri	
		Prov. Torino	
		N. 6758	

PIANTA PIANO QUINTO (SOTTOTETTO)

